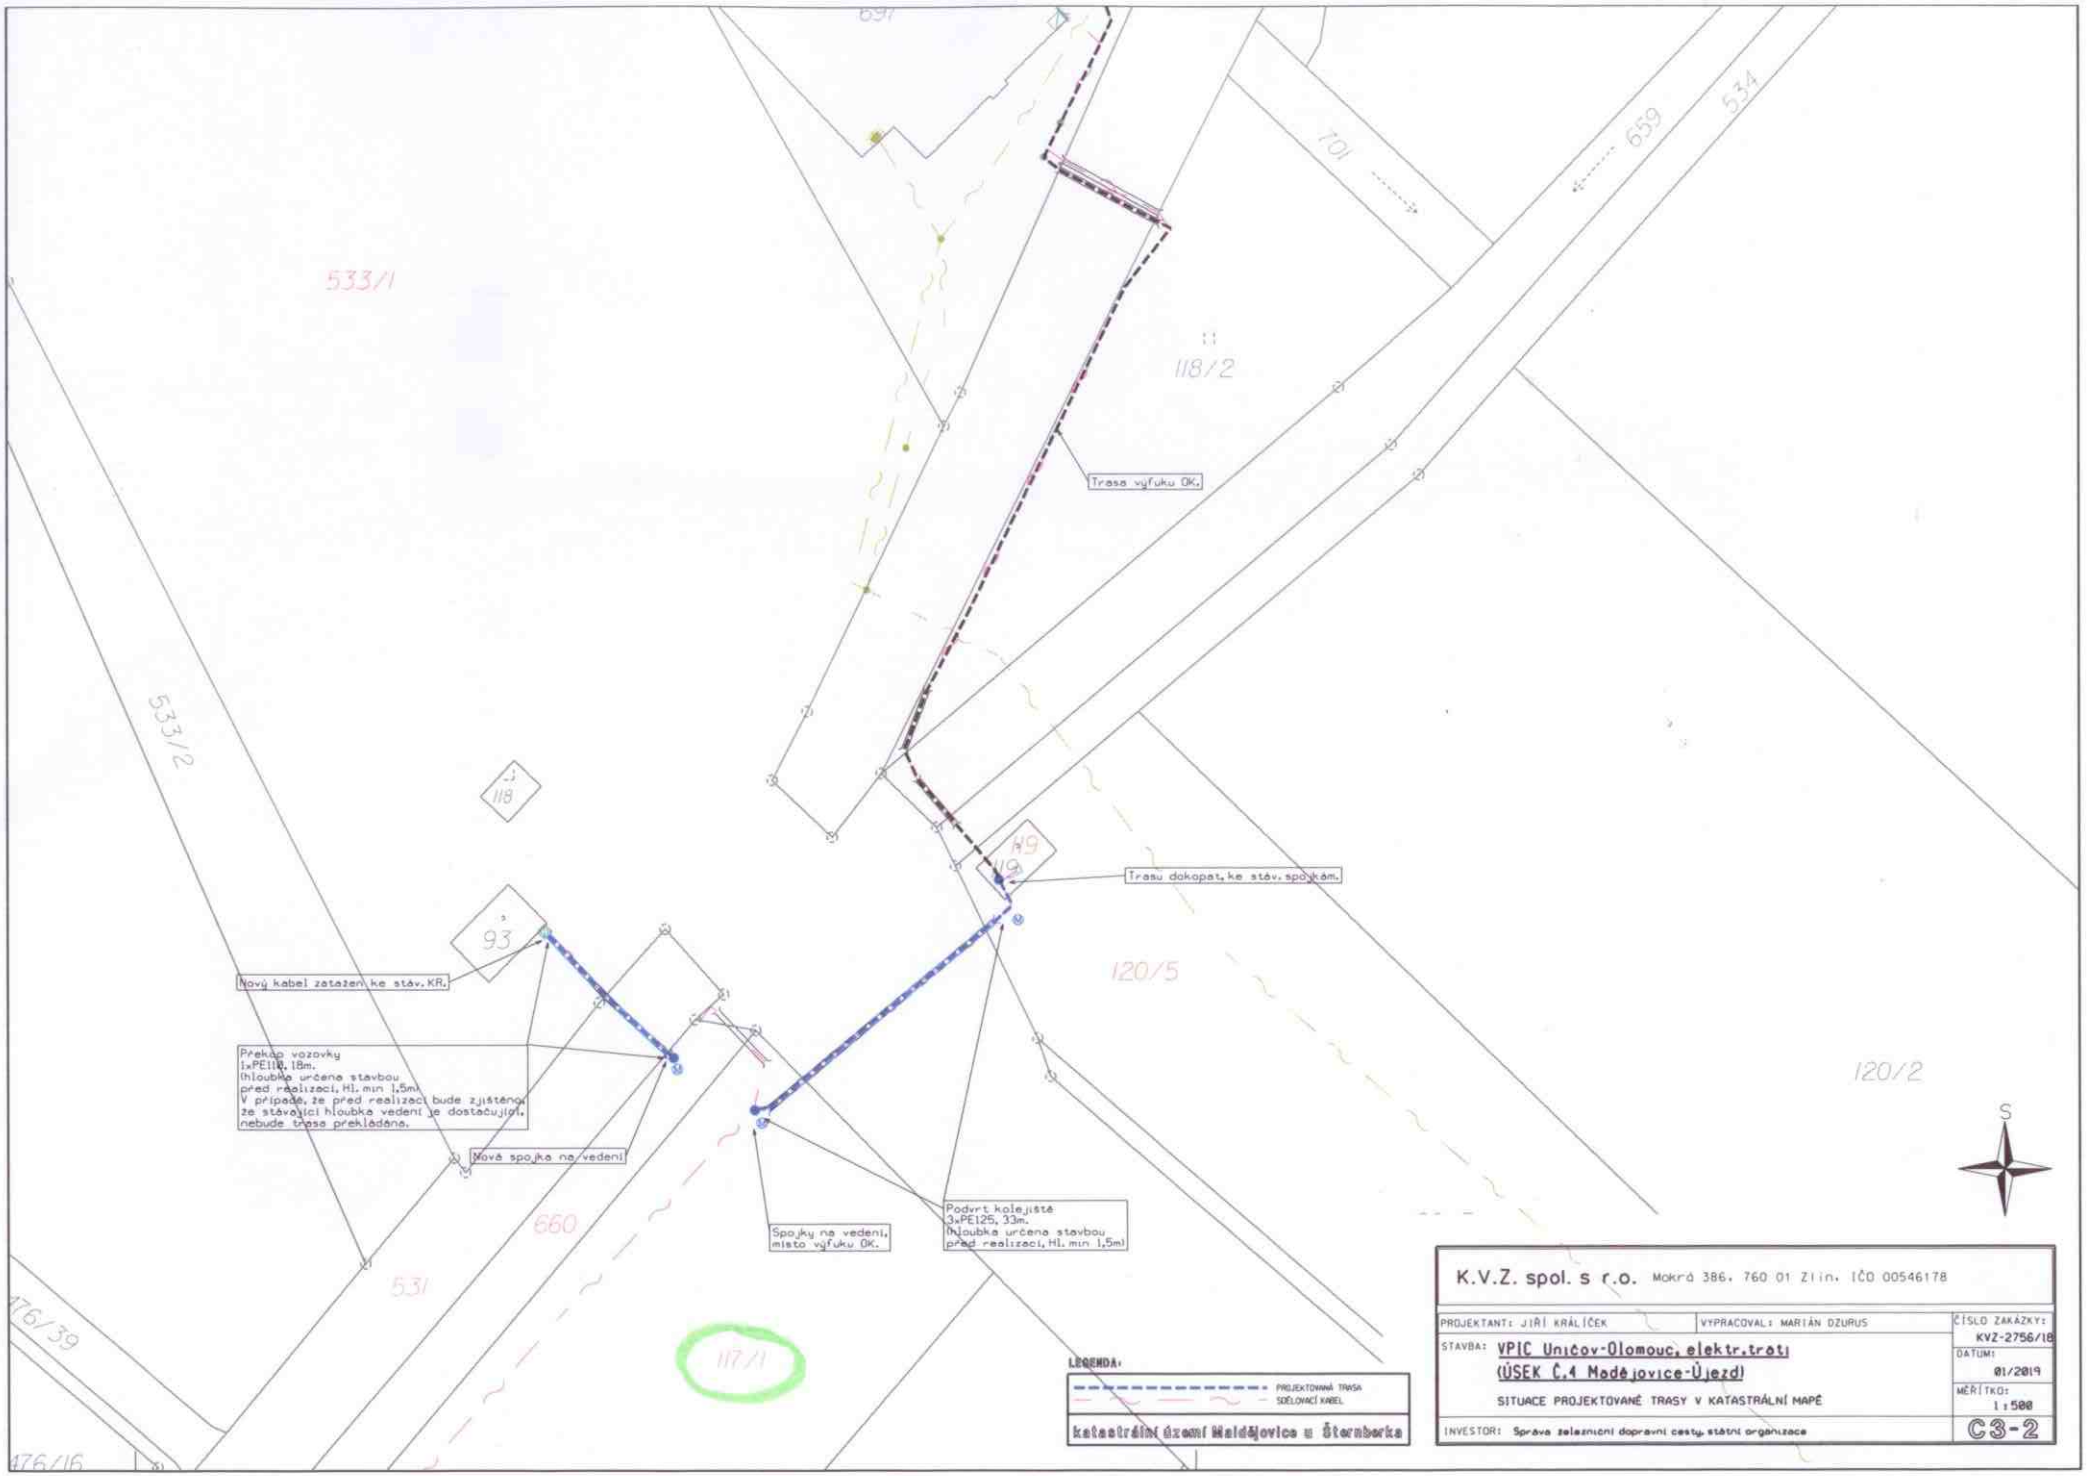

691
101
659
534
533/1
118/2
Trasa výluku OK.
533/2
118
119
93
Trasu dokopat, ke stáv. spojkám.
Nový kabel zatažen ke stáv. KR.
120/5
120/2
Překop vozovky
1xPE110, 18m.
(hloubka určena stavbou
před realizací, Hl. min 1,5m).
V případě, že před realizací bude zjištěno,
že stávající hloubka vedení je dostačující,
nebude trasa překládána.
Nová spojka na vedení
660
Spojky na vedení,
místo výluku OK.
Podvrt kolejiště
3xPE125, 33m.
(hloubka určena stavbou
před realizací, Hl. min 1,5m)
531
476/39
117/1
476/16
S
LEGENDA:
PROJEKTOVANÁ TRASA
SDĚLOVACÍ KABEL
katastrální území Haldějovice u Štenberka
K.V.Z. spol. s r.o. Mokrá 386, 760 01 Zlín, IČO 00546178
PROJEKTANT: JIŘÍ KRÁLÍČEK
VYPRACOVAL: MARIÁN DZURUS
ČÍSLO ZAKÁZKY: KVZ-2756/18
STAVBA: VPIC Uničov-Olomouc, elektr.traťi (ÚSEK Č.4 Madějovice-Újezd)
SITUACE PROJEKTOVANÉ TRASY V KATASTRÁLNÍ MAPĚ
DATUM: 01/2019
MĚŘÍTKO: 1:500
INVESTOR: Správa železniční dopravní cesty, státní organizace
C3-2