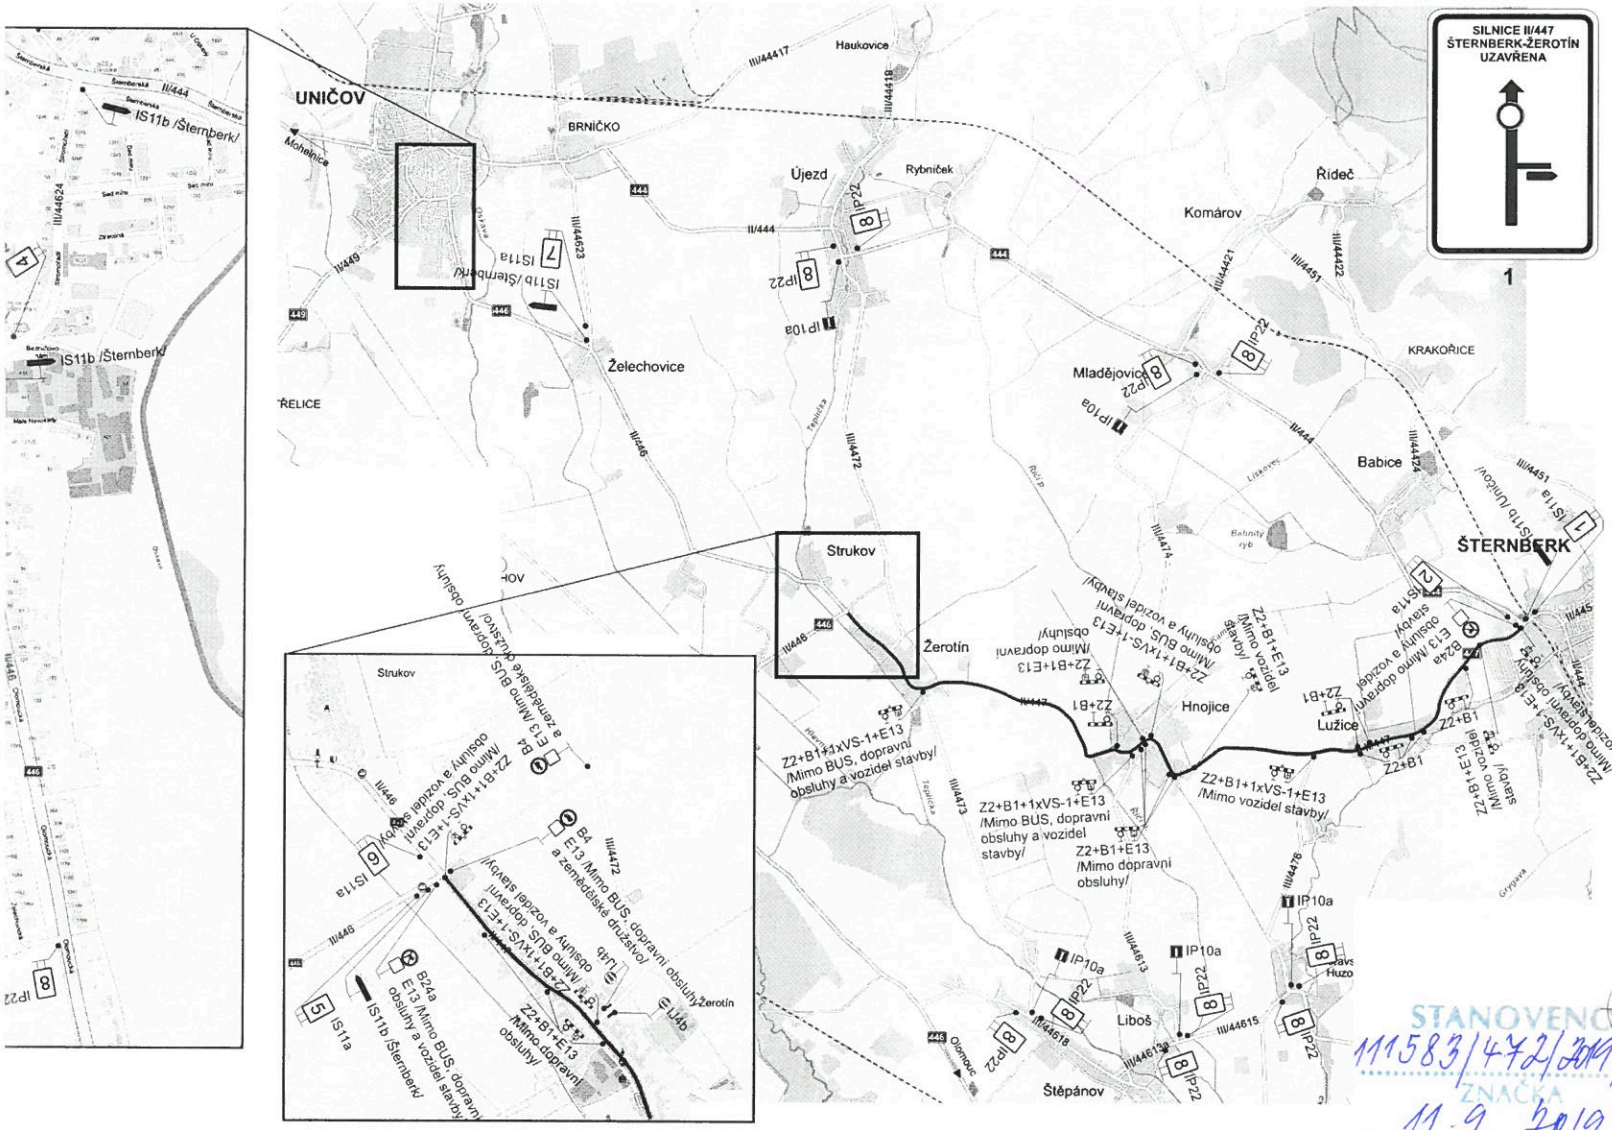

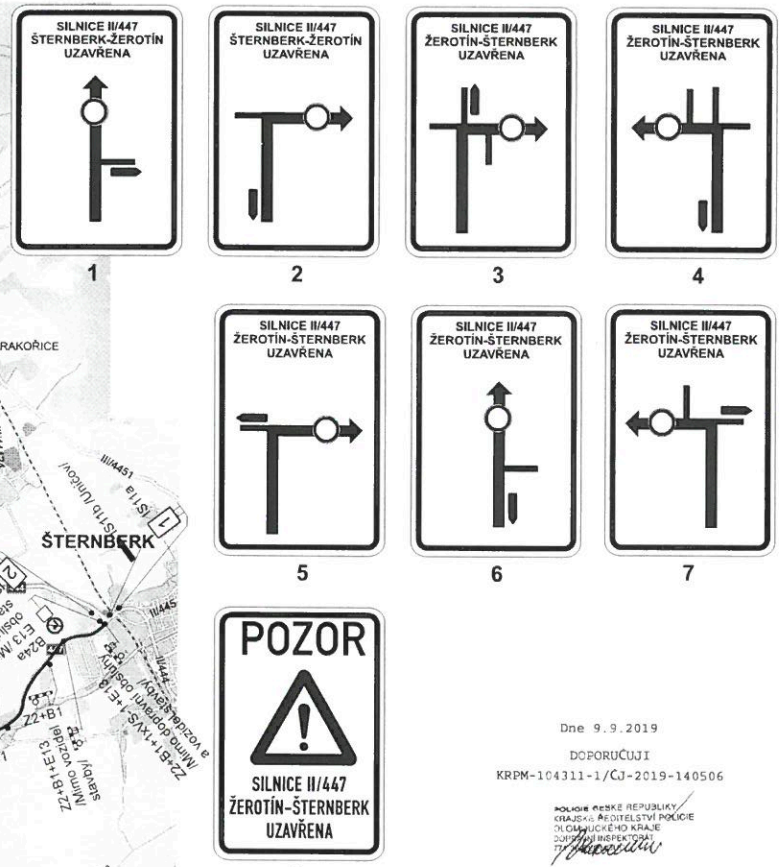

Dne 9.9.2019

DOPORUČUJI

KRPM-104311-1/ČJ-2019-140506

POLICIE ČESKÉ REPUBLIKY
KRAJSKÁ ŘEDITELSTVÍ POLICIE OLOMOUCKÉHO KRAJE
DOPRAVNÍ INSPEKTORÁT

Uzavřený úsek (30.9-5.10.2019)

N

Vypracoval:	Datum:	
Ing. Jiří Bluma	28.8.2019	SEKNE SEKNE, spol. s r.o. Hamerská 12, 772 00 Olomouc DIČ: CZ62363701 tel./fax: 585 311 867
II/447 Strukov - Šternberk		
Úplná uzavírka silnice II/447 - 4B.etapa		
Přechodné dopravní značení		

STANOVENO
111583/472/2019/Kua
ZNAČKA
11. 9. 2019
DATUM
MĚSTSKÝ ÚŘAD ŠTERNBERK
ODBOR DOPRAVY A SILNIČNÍHO HOSPODÁŘSTVÍ

PODPIS