



ÚZEMNÍ PLÁN MLADĚJOVICE

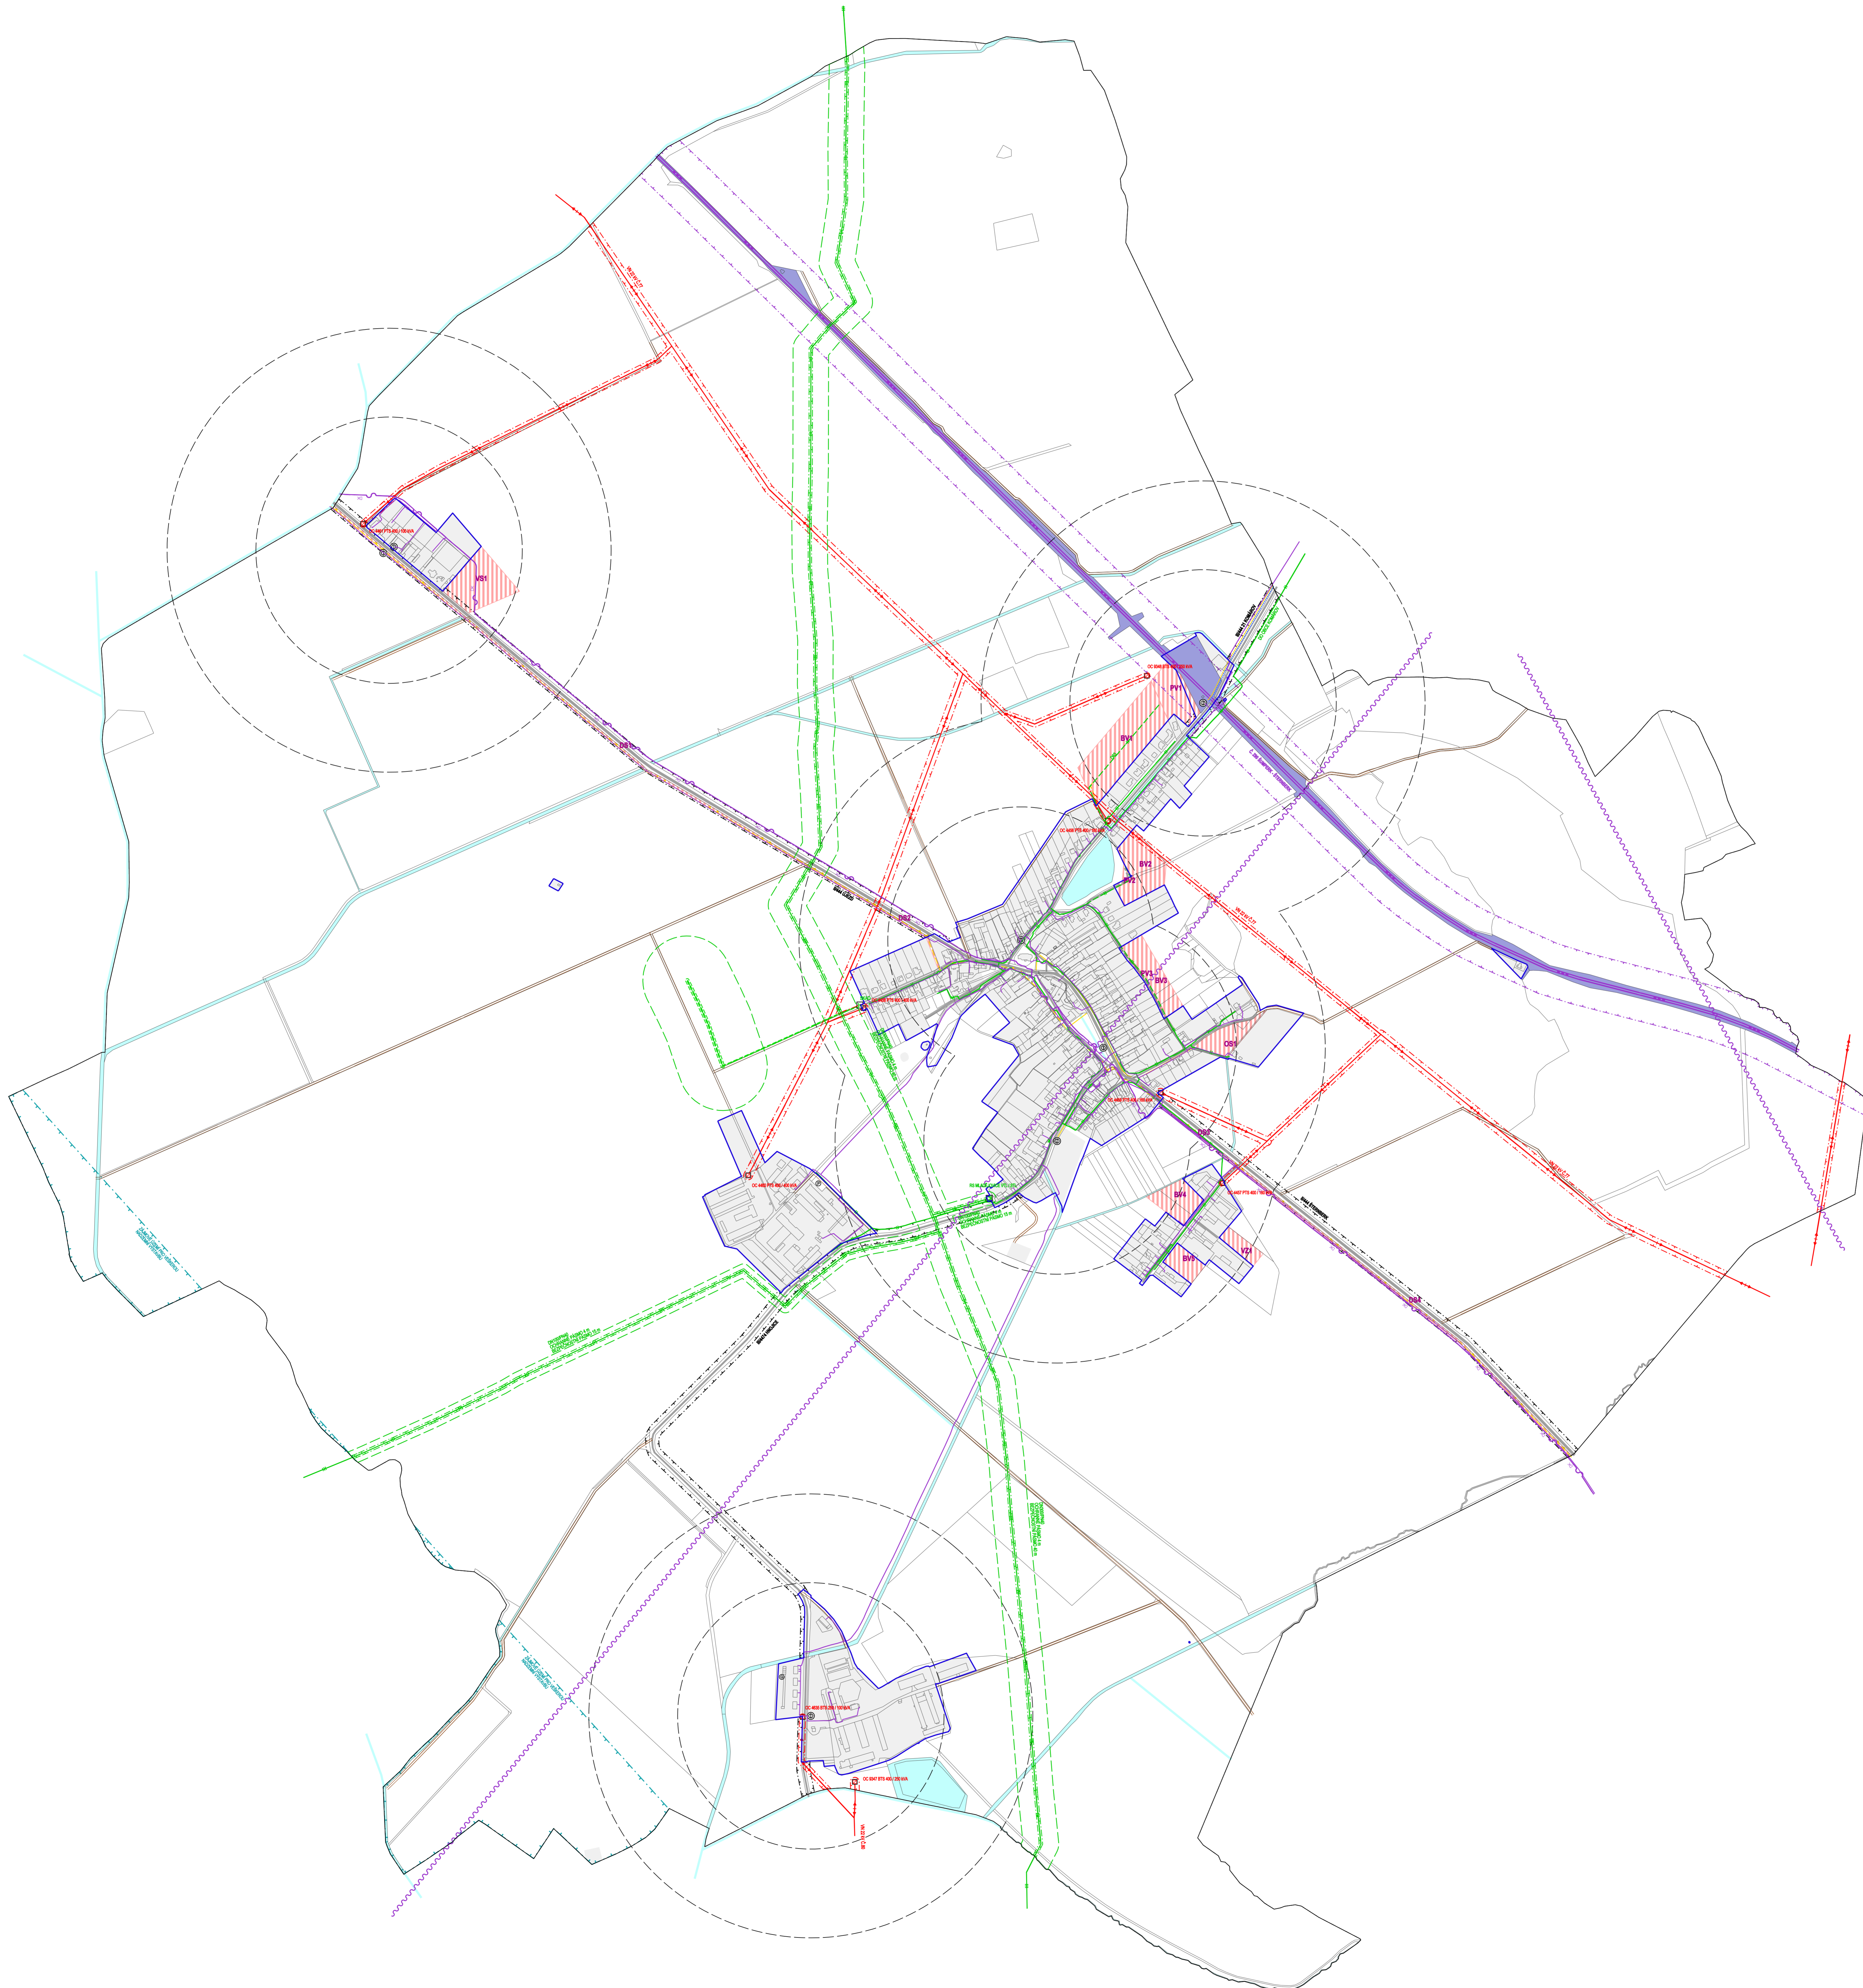

	STABILIZOVANÉ PLOCHY	HRANICE ŘEŠENÉHO ÚZEMÍ
	HRANICE ZASTAVĚNÉHO ÚZEMÍ K 30.6.2014	
	STABILIZOVANÉ PLOCHY	
	PLOCHY ŽELEZNICE	
	PLOCHY ZMĚN	
	BYI	
	VOVNÍ PLOCHY A TOKY	
	SILNICE II. A III. TŘÍDY	
	MÍSTNÍ KOMUNIKACE	
	ÚČELOVÉ KOMUNIKACE	
	CHODNÍKY, PĚŠÍ PROPOJENÍ	
	CYKLOTRASY, CYKLOSTEZKY	
	ŽELEZNICE	
	OCHRANNÉ PÁSMO SILNICE	
	OCHRANNÉ PÁSMO ŽELEZNICE	
	ZÁMOVĚ ÚZEMÍ MINISTERSTVA OBRANY PRO NADZEMNÍ VÝSTAVBU	
	ZASTÁVKY HROMADNÉ PŘEPRAVY OSOB	
	DOOZÁSOVÉ VZDÁLENOSTI ZASTÁVEK HROMADNÉ DOPRAVY	
	PARKOVÁNÍ GARÁŽE	
	ZNAČENÉ TURISTICKÉ TRASY	
	ELEKTŘICKÉ VEDĚNÍ VN 22 kV	
	ELEKTŘICKÁ STANICE (TRAFOSTANICE)	
	OCHRANNÉ PÁSMO ELEKTŘICKÉHO VEDĚNÍ VN 22 kV	
	VTL PLYNOVOD	
	STL PLYNOVOD	
	REGULAČNÍ STANICE PLYNU VTL/STL	
	OCHRANNÉ PÁSMO VTL PLYNOVODU	
	BEZPEČNOSTNÍ PÁSMO VTL PLYNOVODU	
	STANICE KATODICKÉ OCHRANY VTL PLYNOVODU	
	KATODICKÁ OCHRANA VTL PLYNOVODU	
	OCHRANNÉ PÁSMO KATODICKÉ OCHRANY VTL PLYNOVODU	
	RR TRASA	
	OCHRANNÉ PÁSMO DÁLKOVÉHO KABELU	
	OCHRANNÉ PÁSMO TELEKOMUNIKAČNÍHO KABELU	

ÚZEMNÍ PLÁN MLADĚJOVICE ZÁZNAM O ÚČINNOSTI	
SPRÁVNÍ ORGÁN, KTERÝ ÚZEMNÍ PLÁN VYDAL:	ZASTUPITELSTVO OBCE MLADĚJOVICE
DATA NABÝTÍ ÚČINNOSTI ÚZEMNÍHO PLÁNU:	
OPRAVNĚNÁ OSOBA PŮRIZOVATELE: JMÉNO A PŘÍJMĚNĚ:	
FUNKCE: PODPIS:	VEDOUcí ODBORU STAVEBNÍHO MĚSTSKÉHO ÚŘADU STERNEBERK
RAZÍTKO:	

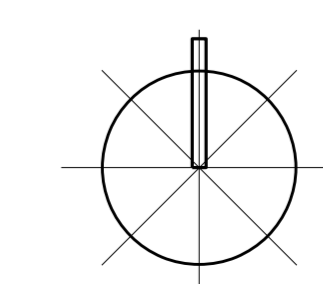

Ing. arch. Vladimír Dujka, Kamenná 3858, Zlín 760 01	Zak.č.: 152012
Příjizemní územní plán Mladějovice	Arch.č.: 07/13
Územní plán Mladějovice	Formát: A4
Územní plán Mladějovice	Stupeň: Návrh
Územní plán Mladějovice	Datum: 09/2014
Územní plán Mladějovice	Měřítko: 1:5 000
Číslo: DOPRAVNÍ A TECHNICKÁ INFRASTRUKTURA - ENERGETIKA, SPOJE	Číslo: A.2.3