



ÚZEMNÍ PLÁN MLADĚJOVICE

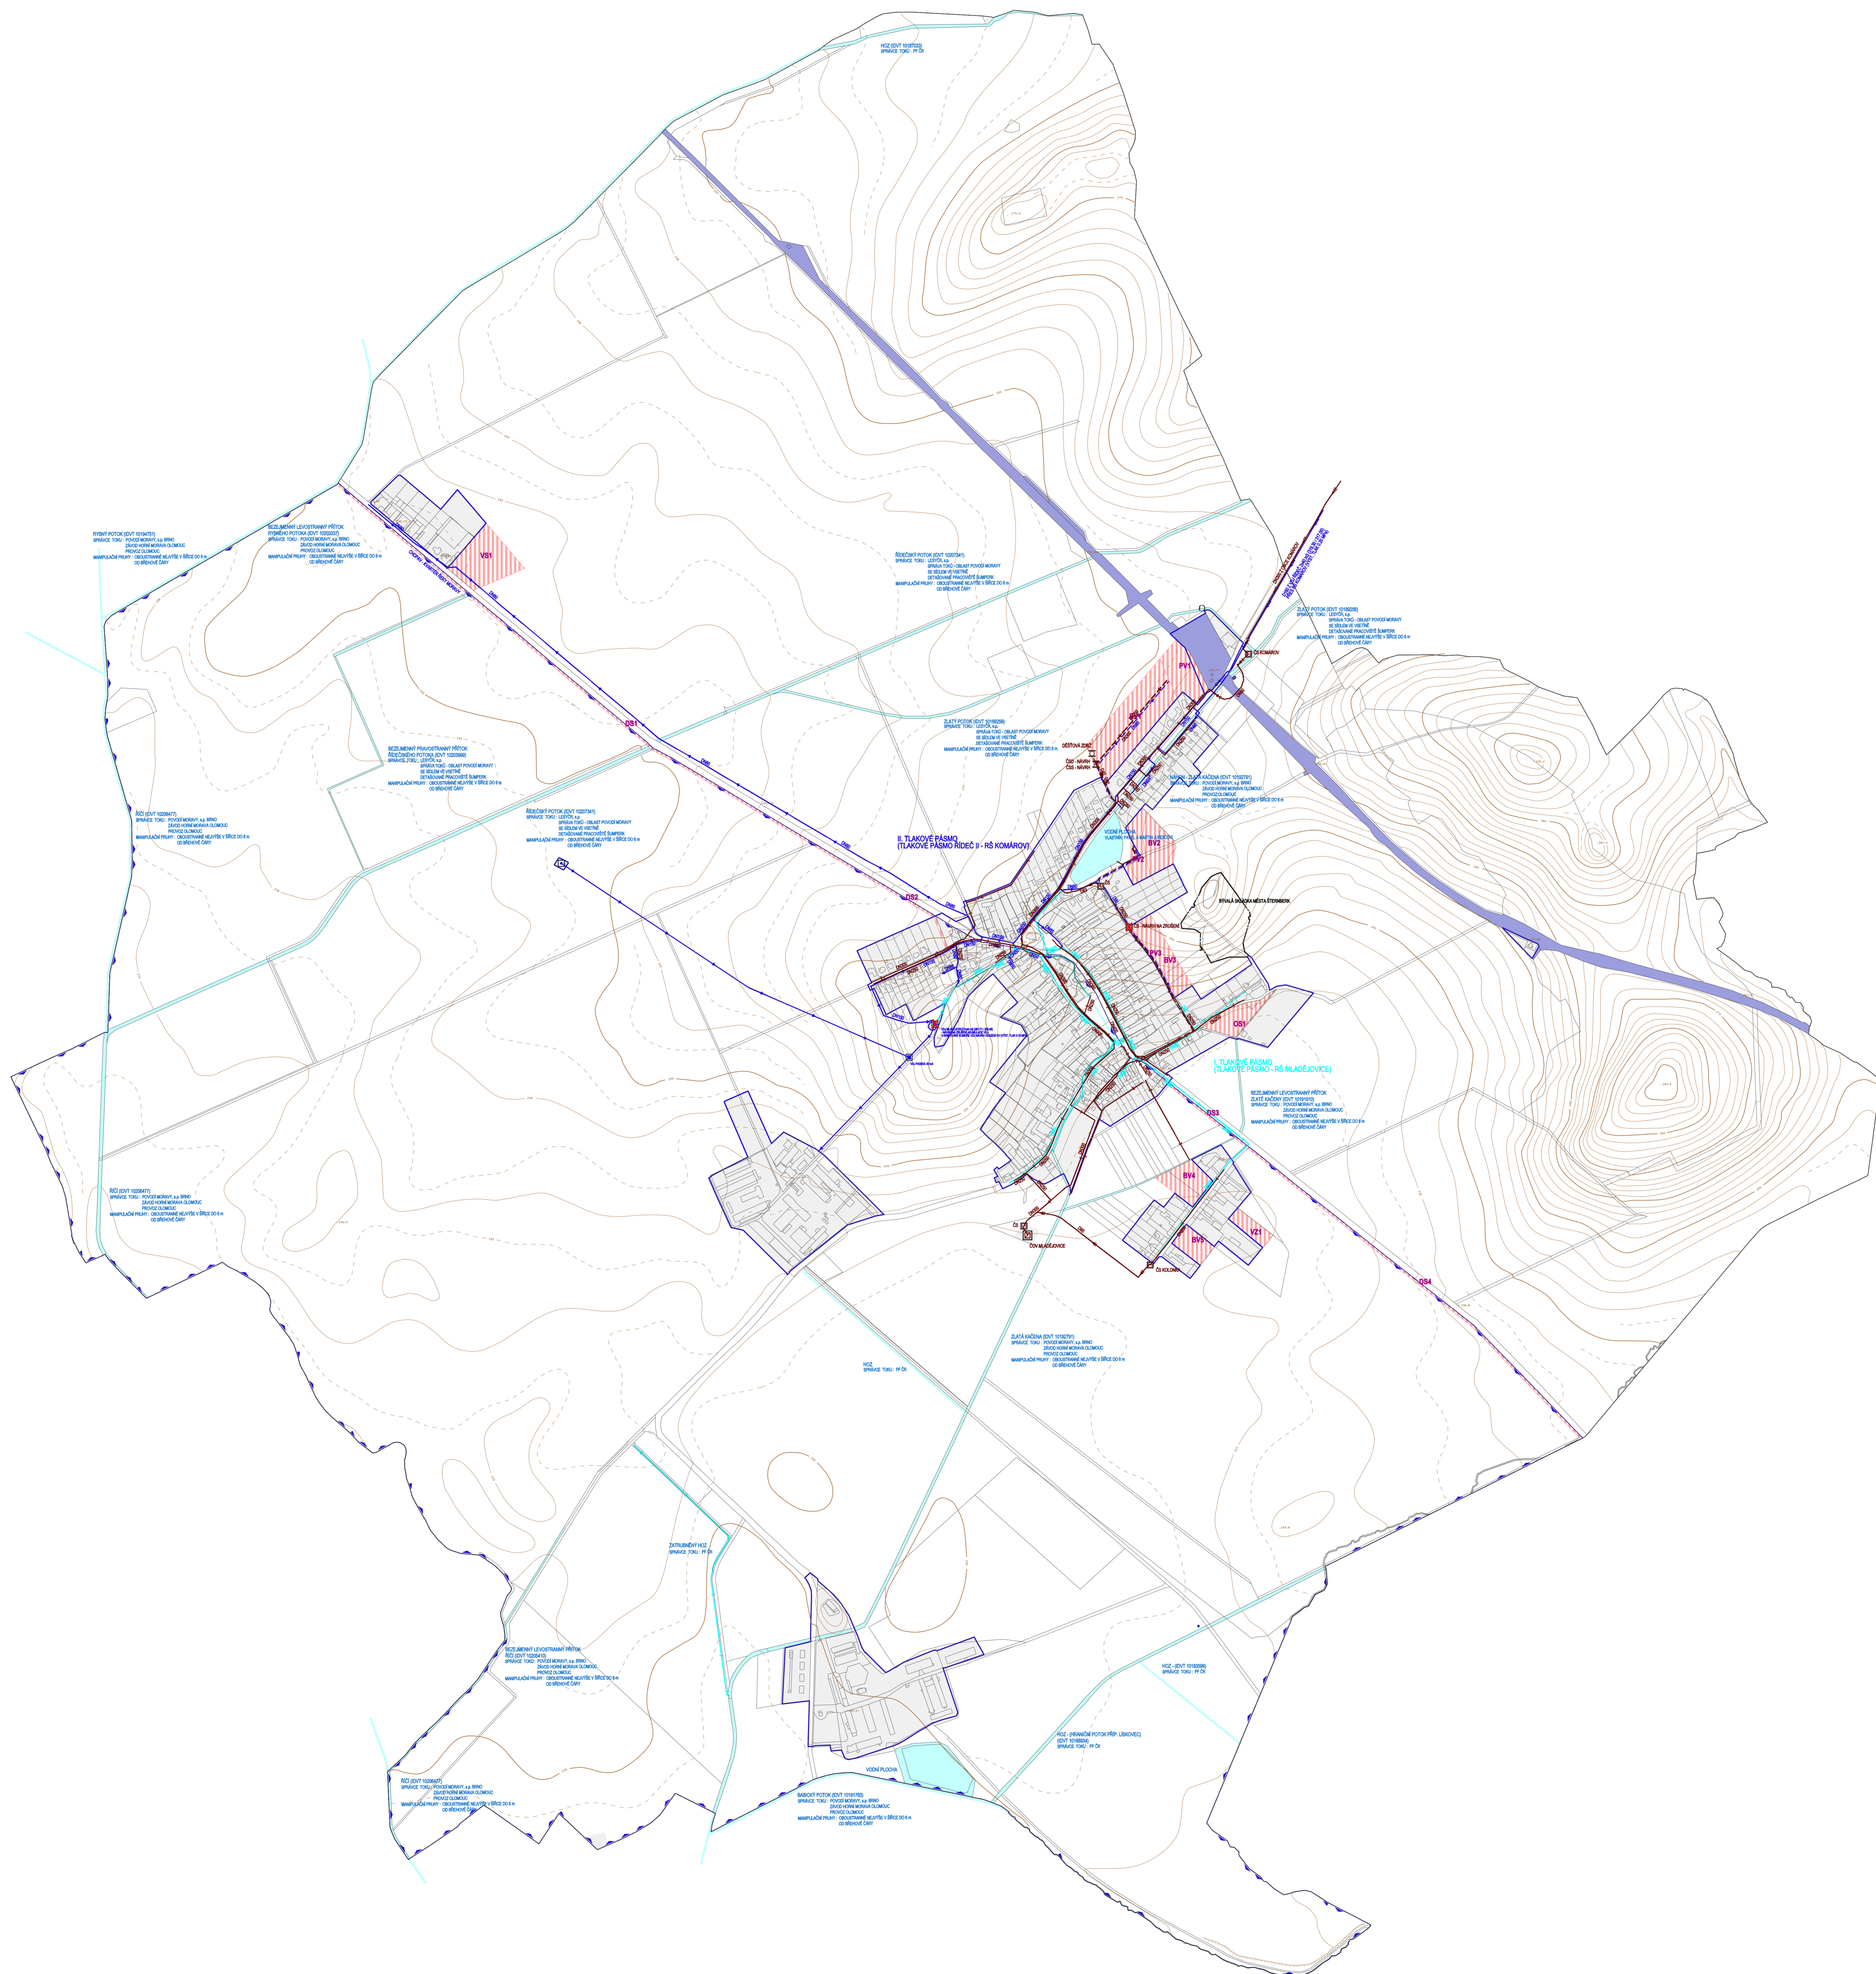

| | | | |
|--|---|--|---|
| | STABILIZOVANÉ NÁHRNOVÉ PLOCHY | | HRANICE ŘEŠENÉHO ÚZEMÍ |
| | STABILIZOVANÉ PLOCHY | | HRANICE ZASTAVĚNÉHO ÚZEMÍ K 30.6.2014 |
| | PLOCHY ŽELEZNICE | | PLOCHY ZMĚN |
| | PLANNING CHANGE | | OD ZASTAVĚNÝCH PLOCH VODNÍ PLOCHY A TOKY |
| | PŘÍVÁŽECÍ VODOVODNÍ ŘÁD | | ROZVOJOVÁ VODOVODNÍ SÍŤ - II. TLAKOVÉ PÁSMO - TLAKOVÉ PÁSMO ŘÍDEČ II - RS KOMAROV |
| | ROZVOJOVÁ VODOVODNÍ SÍŤ - I. TLAKOVÉ PÁSMO - TLAKOVÉ PÁSMO - RS MLADĚJOVICE | | ROZVOJOVÁ VODOVODNÍ SÍŤ - TLAKOVÉ PÁSMO - TLAKOVÉ PÁSMO ŘÍDEČ III - RS MOKROV |
| | VODNÍ ZDROJ | | VODOJEM |
| | VODOJEM | | VODOJEM - NÁVRH NA ZRUŠENÍ |
| | VODOJEM - NÁVRH NA ZRUŠENÍ | | CHOPAV - KVARTÉR ŘEKY MORAVY |
| | PÁTĚRNÍ STOKA JEDNOTNÉ KANALIZACE | | SPLAŠKOVÁ KANALIZACE |
| | SPLAŠKOVÁ KANALIZACE | | DEŠŤOVÁ KANALIZACE |
| | DEŠŤOVÁ KANALIZACE | | ZATRUŽENÝ VODNÍ TOK |
| | ZATRUŽENÝ VODNÍ TOK | | KANALIZAČNÍ VÝTLAK ODPADNÍCH VOD |
| | KANALIZAČNÍ VÝTLAK ODPADNÍCH VOD | | KANALIZAČNÍ VÝTLAK ODPADNÍCH VOD - NÁVRH NA ZRUŠENÍ |
| | KANALIZAČNÍ VÝTLAK ODPADNÍCH VOD - NÁVRH NA ZRUŠENÍ | | ČISTIŘNA ODPADNÍCH VOD |
| | ČISTIŘNA ODPADNÍCH VOD | | ČERPAČÍ STANICE ODPADNÍCH VOD |
| | ČERPAČÍ STANICE ODPADNÍCH VOD | | ČERPAČÍ STANICE ODPADNÍCH VOD - NÁVRH NA ZRUŠENÍ |
| | ČERPAČÍ STANICE ODPADNÍCH VOD - NÁVRH NA ZRUŠENÍ | | OSTATNÍ ZAŘÍZENÍ K OČIŠŤOVÁNÍ A ČIŠTĚNÍ ODPADNÍCH VOD - DEŠŤOVÁ ŽRZEV |
| | OSTATNÍ ZAŘÍZENÍ K OČIŠŤOVÁNÍ A ČIŠTĚNÍ ODPADNÍCH VOD - DEŠŤOVÁ ŽRZEV | | ÚZEMÍ EKOLOGICKÝCH RIZIK |

| ÚZEMNÍ PLÁN MLADĚJOVICE ZÁZNAM O ÚČINNOSTI | |
|--|--|
| SPRÁVNÍ ORGÁN, KTERÝ ÚZEMNÍ PLÁN VYDAL: | ZASTUPITELSTVO OBCE MLADĚJOVICE |
| DATA NABÝTÍ ÚČINNOSTI ÚZEMNÍHO PLÁNU: | |
| OPRAVNĚNÁ OSOBA PŮRIZOVATELE: JMÉNO A PŘÍJMĚNĚ: | |
| FUNKCE: PODPIS: | VEDOUcí ODBORU STAVEBNÍHO MĚSTSKÉHO ÚŘADU STERNBERK |
| RAZÍTKO: | |

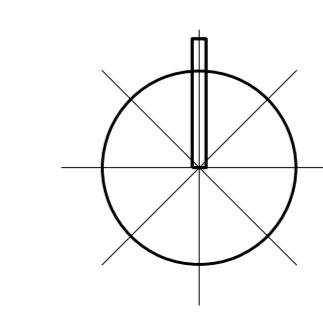

| | |
|--|--------------------|
| Ing. arch. Vladimír Dujka, Kamenná 3858, Zlín 760 01 | Číslo: 156202 |
| Objekt: Mladějovice | Číslo: 07/13 |
| Alfa: ÚZEMNÍ PLÁN | Formát: A4 |
| | Stupeň: NÁVRH |
| | Datum: 05/2014 |
| | Měřítko: 1:5 000 |
| Číslo: TECHNICKÁ INFRASTRUKTURA - VODNÍ HOSPODÁŘSTVÍ | Stav: A.2.4 |